



- LIMITE DE SUELO URBANO
- ALINEACION
- LIMITE DEL SUELO URBANIZABLE
- RASANTE



TIPOLOGIA DE VIARIOS VIARIO V1. ANCHO TOTAL= 9,00 MTS.

VIARIO V2. ANCHO TOTAL= 12,00 MTS.

VIARIO V3. ANCHO TOTAL= 14,00 MTS.

VIARIO V4. ANCHO TOTAL= 24,00 MTS.

VIARIO V5.

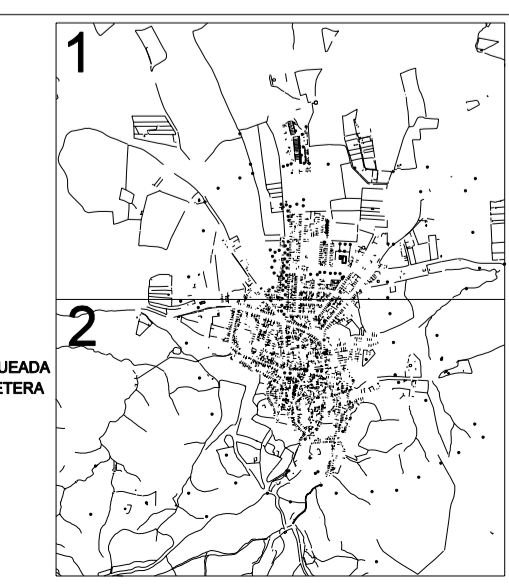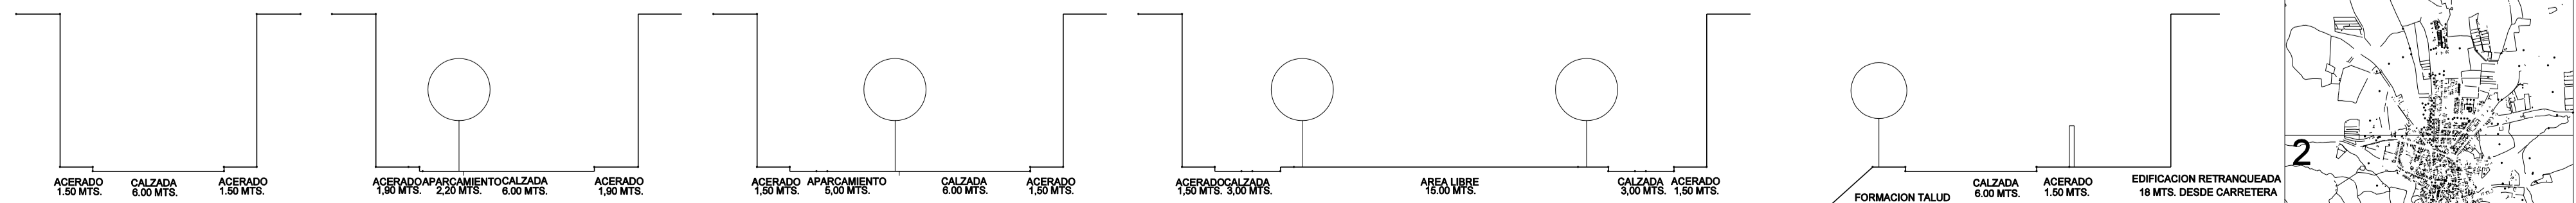

**PLAN GENERAL DE ORDENACION URBANISTICA DE PUEBLA DE LOS INFANTES**

FORMACION AYUNTAMIENTO DE PUEBLA DE LOS INFANTES  
 REDACCION DIPUTACION PROVINCIAL DE SEVILLA

ORDENACION: ALINEACIONES, RASANTES Y DEFINICION DE LA RED VIARIA  
 PLANO Nº 5

ARCHITECTOS REDACTORES: JOSE RAMON DOMINGUEZ GONZALEZ, FRANCISCO GUTIERREZ CARRASQUILLA  
 ARCHITECTO DIRECTOR: EDUARDO GARRIDO IBAÑEZ  
 FECHA: OCTUBRE 2.003  
 HOJA Nº 1  
 ESCALA: 1:2.000  
 TEXTO REFUNDIDO SEGUN RESOLUCION CPTU 25 JULIO 2003