




ALTURA DE LA EDIFICACION

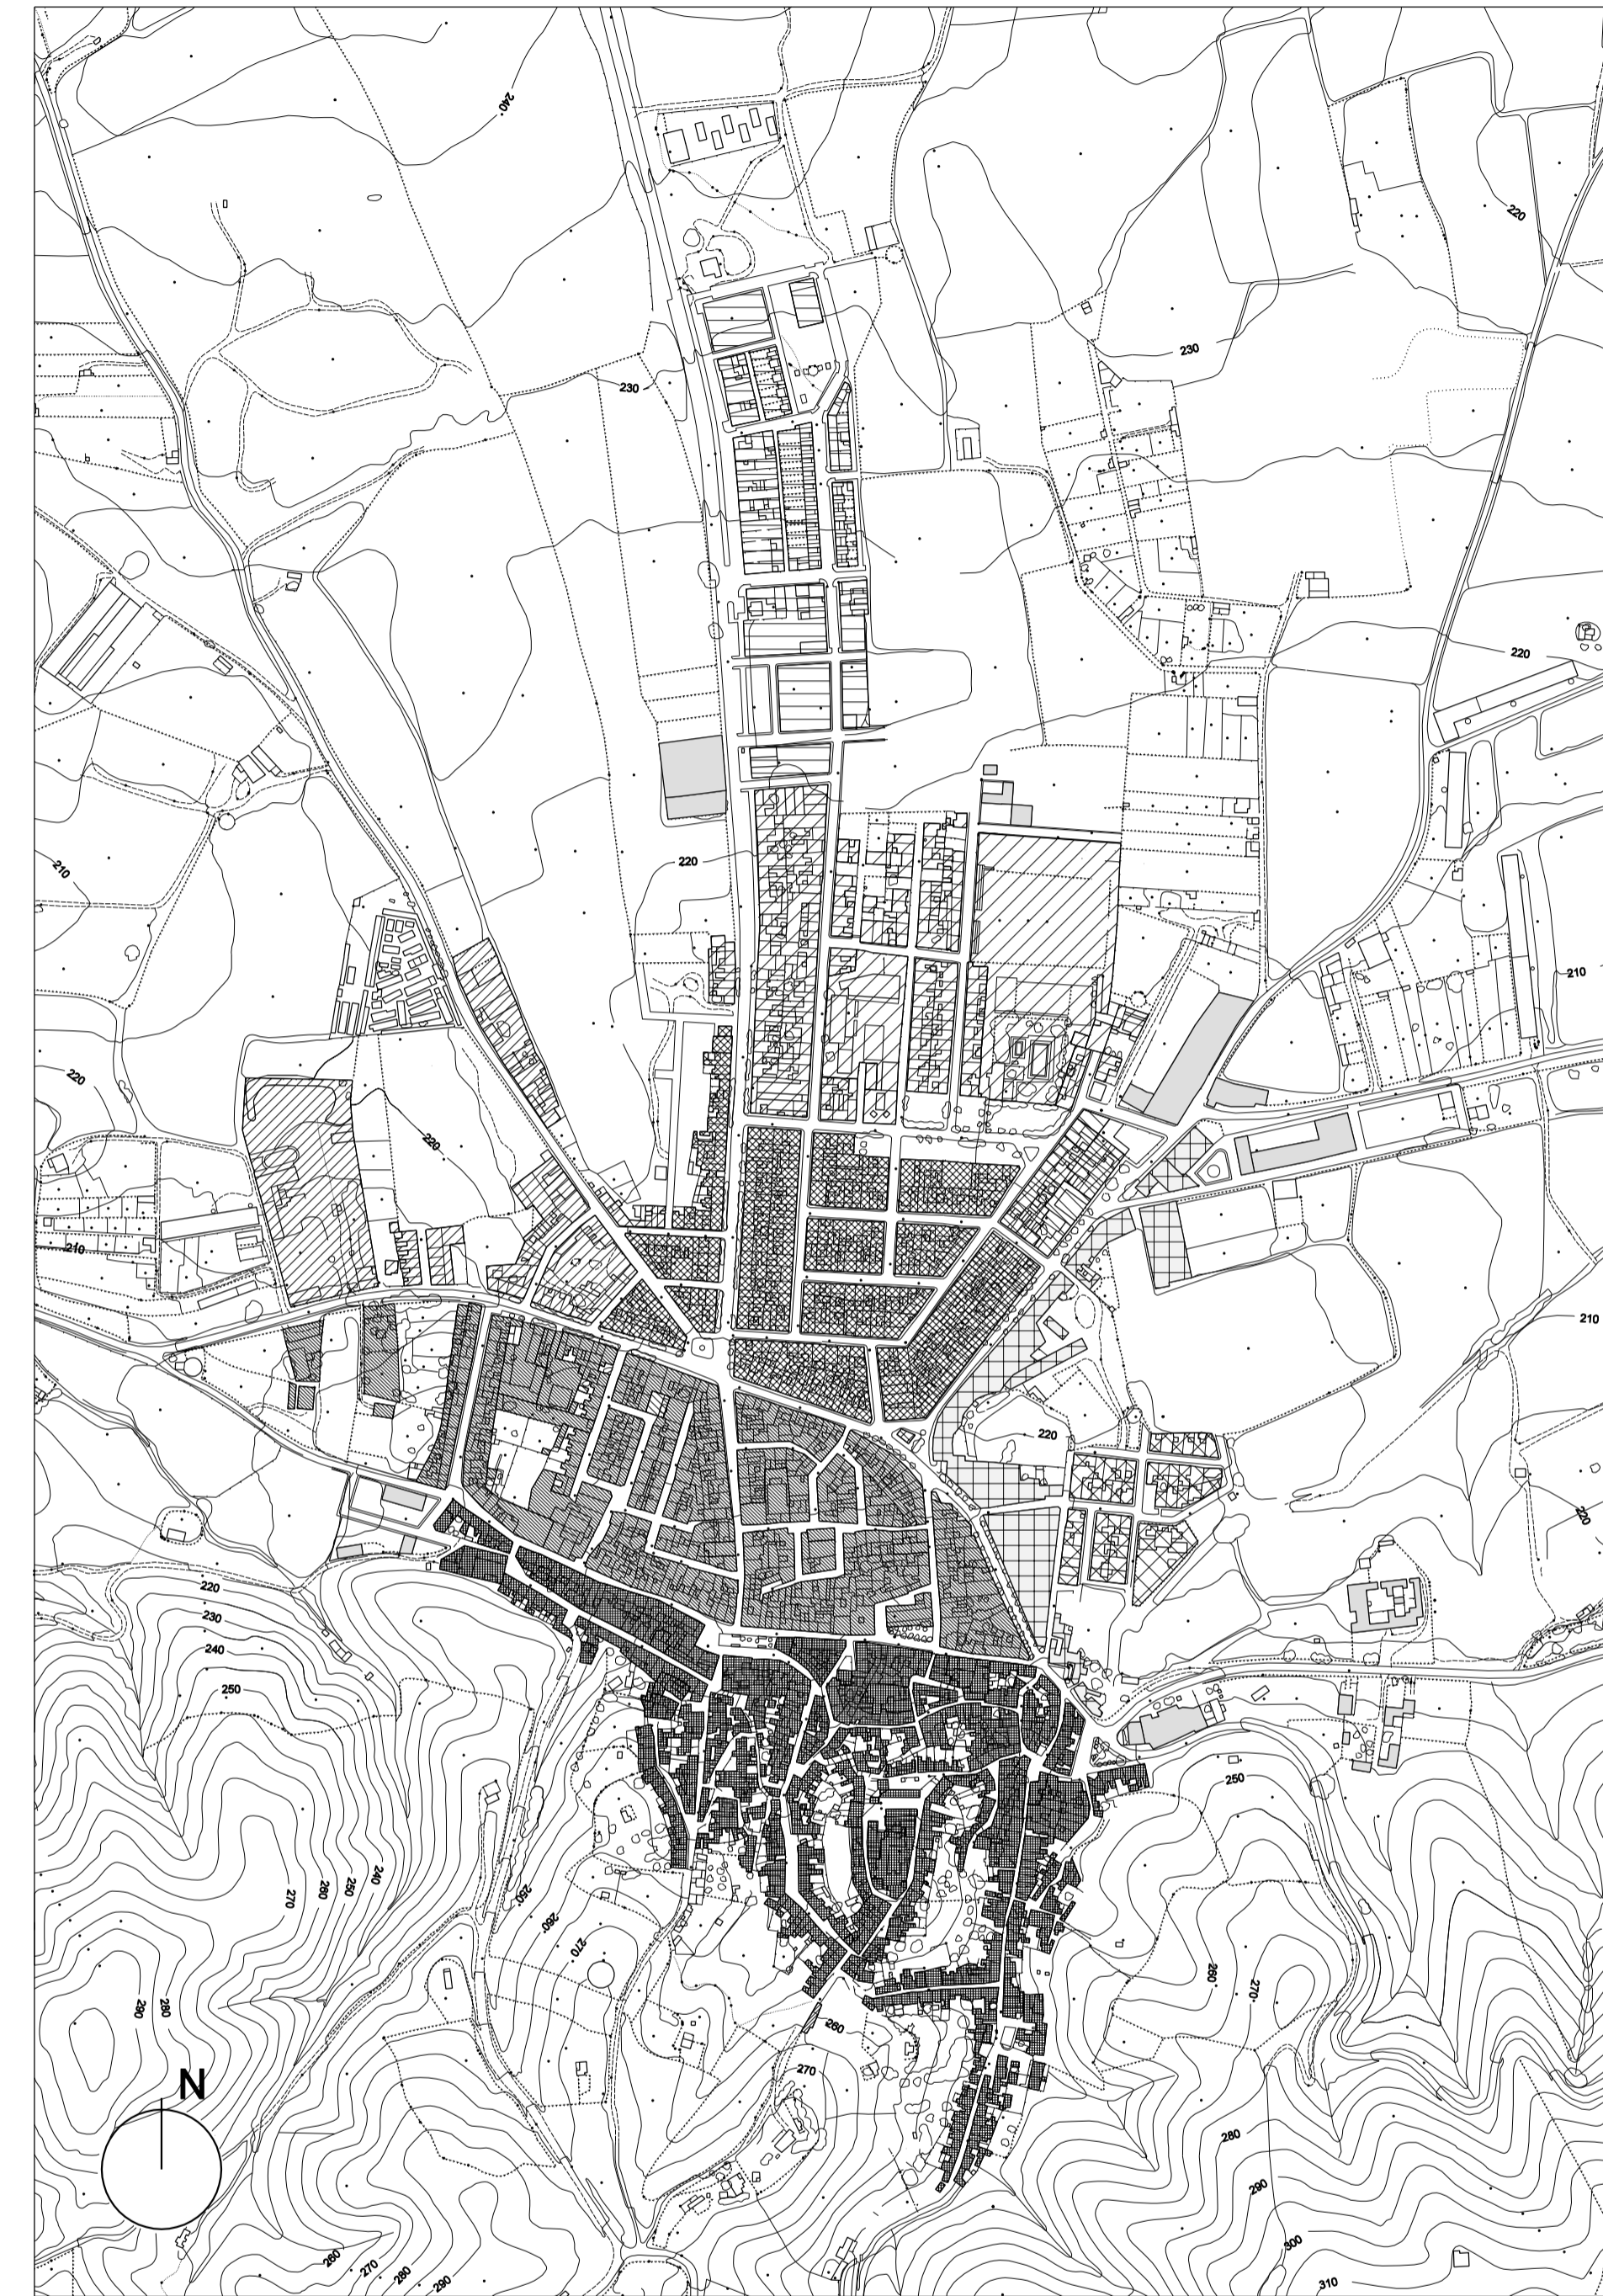

EL TEJIDO URBANO. ZONAS HOMOGENEAS

ALTURA DE LA EDIFICACION

- 1 PLANTA
- 2 PLANTAS.
- 3 PLANTAS.

EL TEJIDO URBANO. ZONAS HOMOGENEAS

- |                       |  |                                     |             |
|-----------------------|--|-------------------------------------|-------------|
| CASCO HISTORICO.      | EXTENSION ZONA NORTE: ZONA PROXIMA AL CASCO. | EXTENSION ZONA ESTE: ZONA DE BORDE. | DISGREGADO. |
| ZONA INTERMEDIA.      | ZONA INTERSTICIAL.                           | BARRIO DE S. ADRIAN.                |             |
| EXTENSION ZONA OESTE. | ZONA DE DESARROLLO DE LAS N.N.S.S.           |                                     |             |

PLAN GENERAL DE ORDENACION URBANISTICA DE PUEBLA DE LOS INFANTES

FORMACION AYUNTAMIENTO DE PUEBLA DE LOS INFANTES  
 REDACCION DIPUTACION PROVINCIAL DE SEVILLA

INFORMACION:  
 EL MEDIO URBANO ZONAS HOMOGENEAS Y ALTURAS  
 PLANO Nº 11

ARQUITECTOS REDACTORES:  
 JOSE RAMON DOMINGUEZ GONZALEZ  
 FRANCISCO GUTIERREZ CARRASQUILLA  
 ARQUITECTO DIRECTOR:  
 EDUARDO GARRIDO IBANEZ.  
 FECHA: OCTUBRE 2.003  
 ESCALA: 1:5.000  
 TEXTO REFUNDIDO RESOLUCION CPTU 25 JULIO 2003