




RED DE SANEAMIENTO.

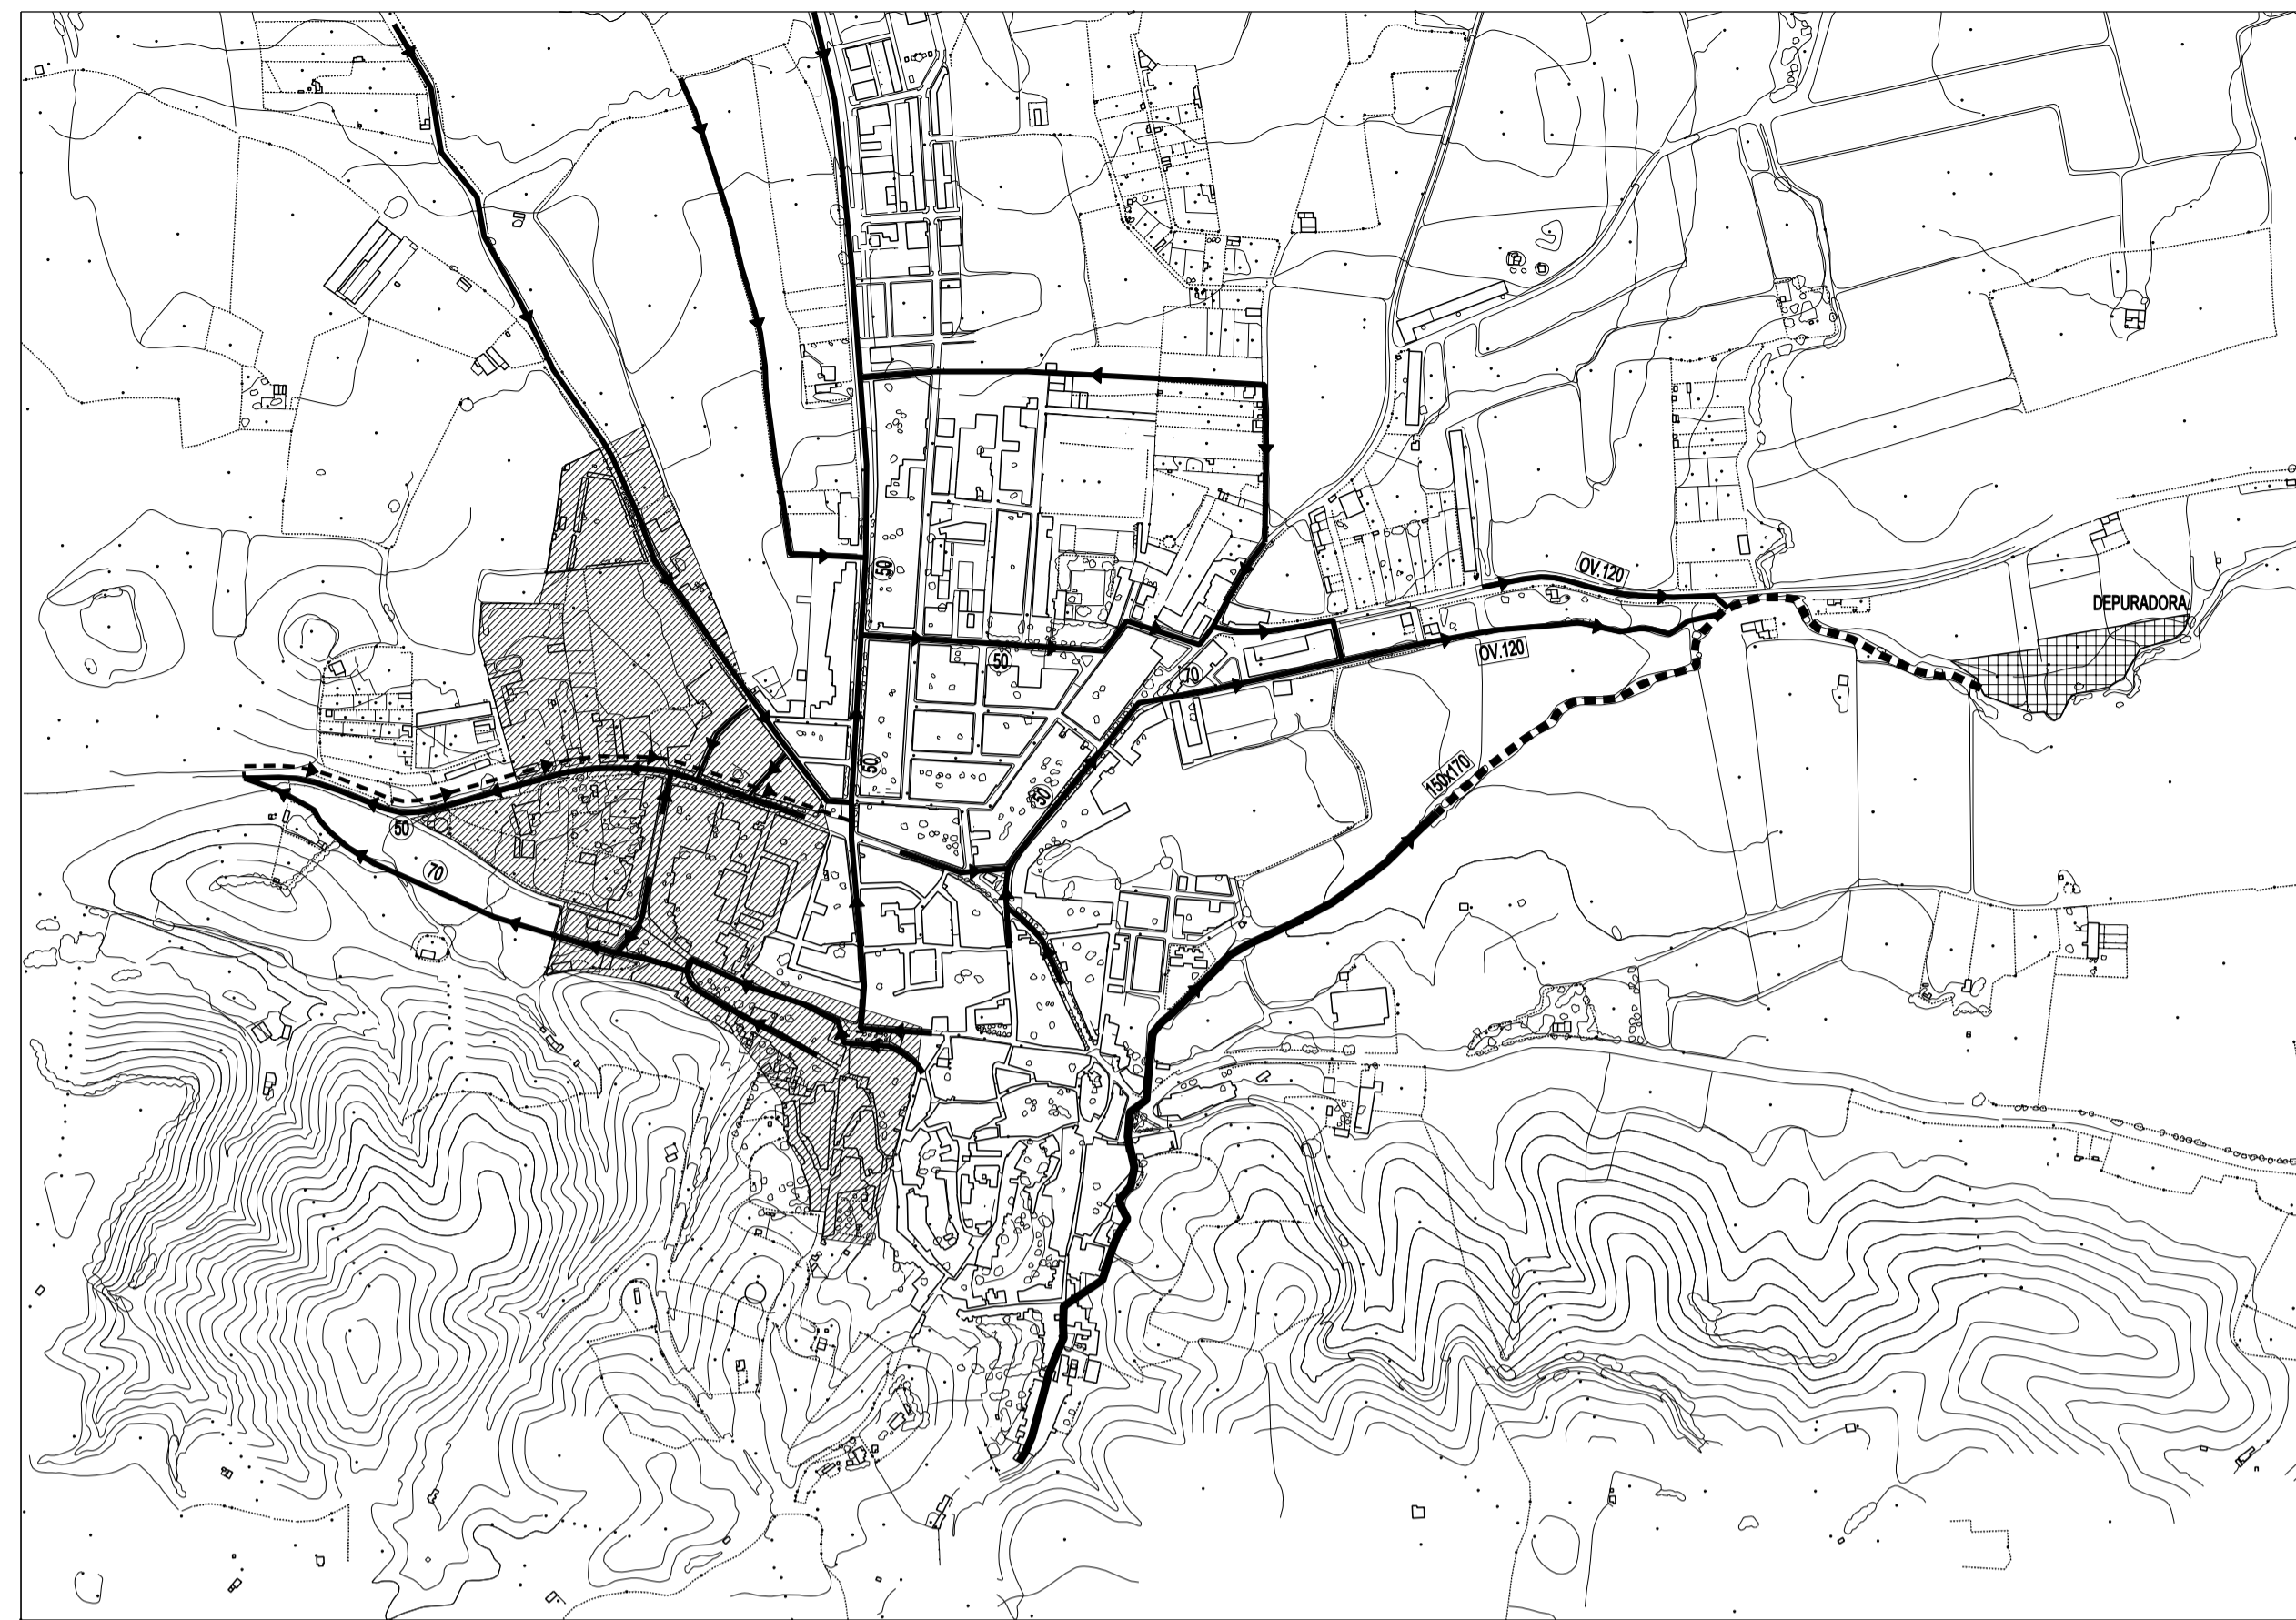

RED DE ABASTECIMIENTO AGUA.

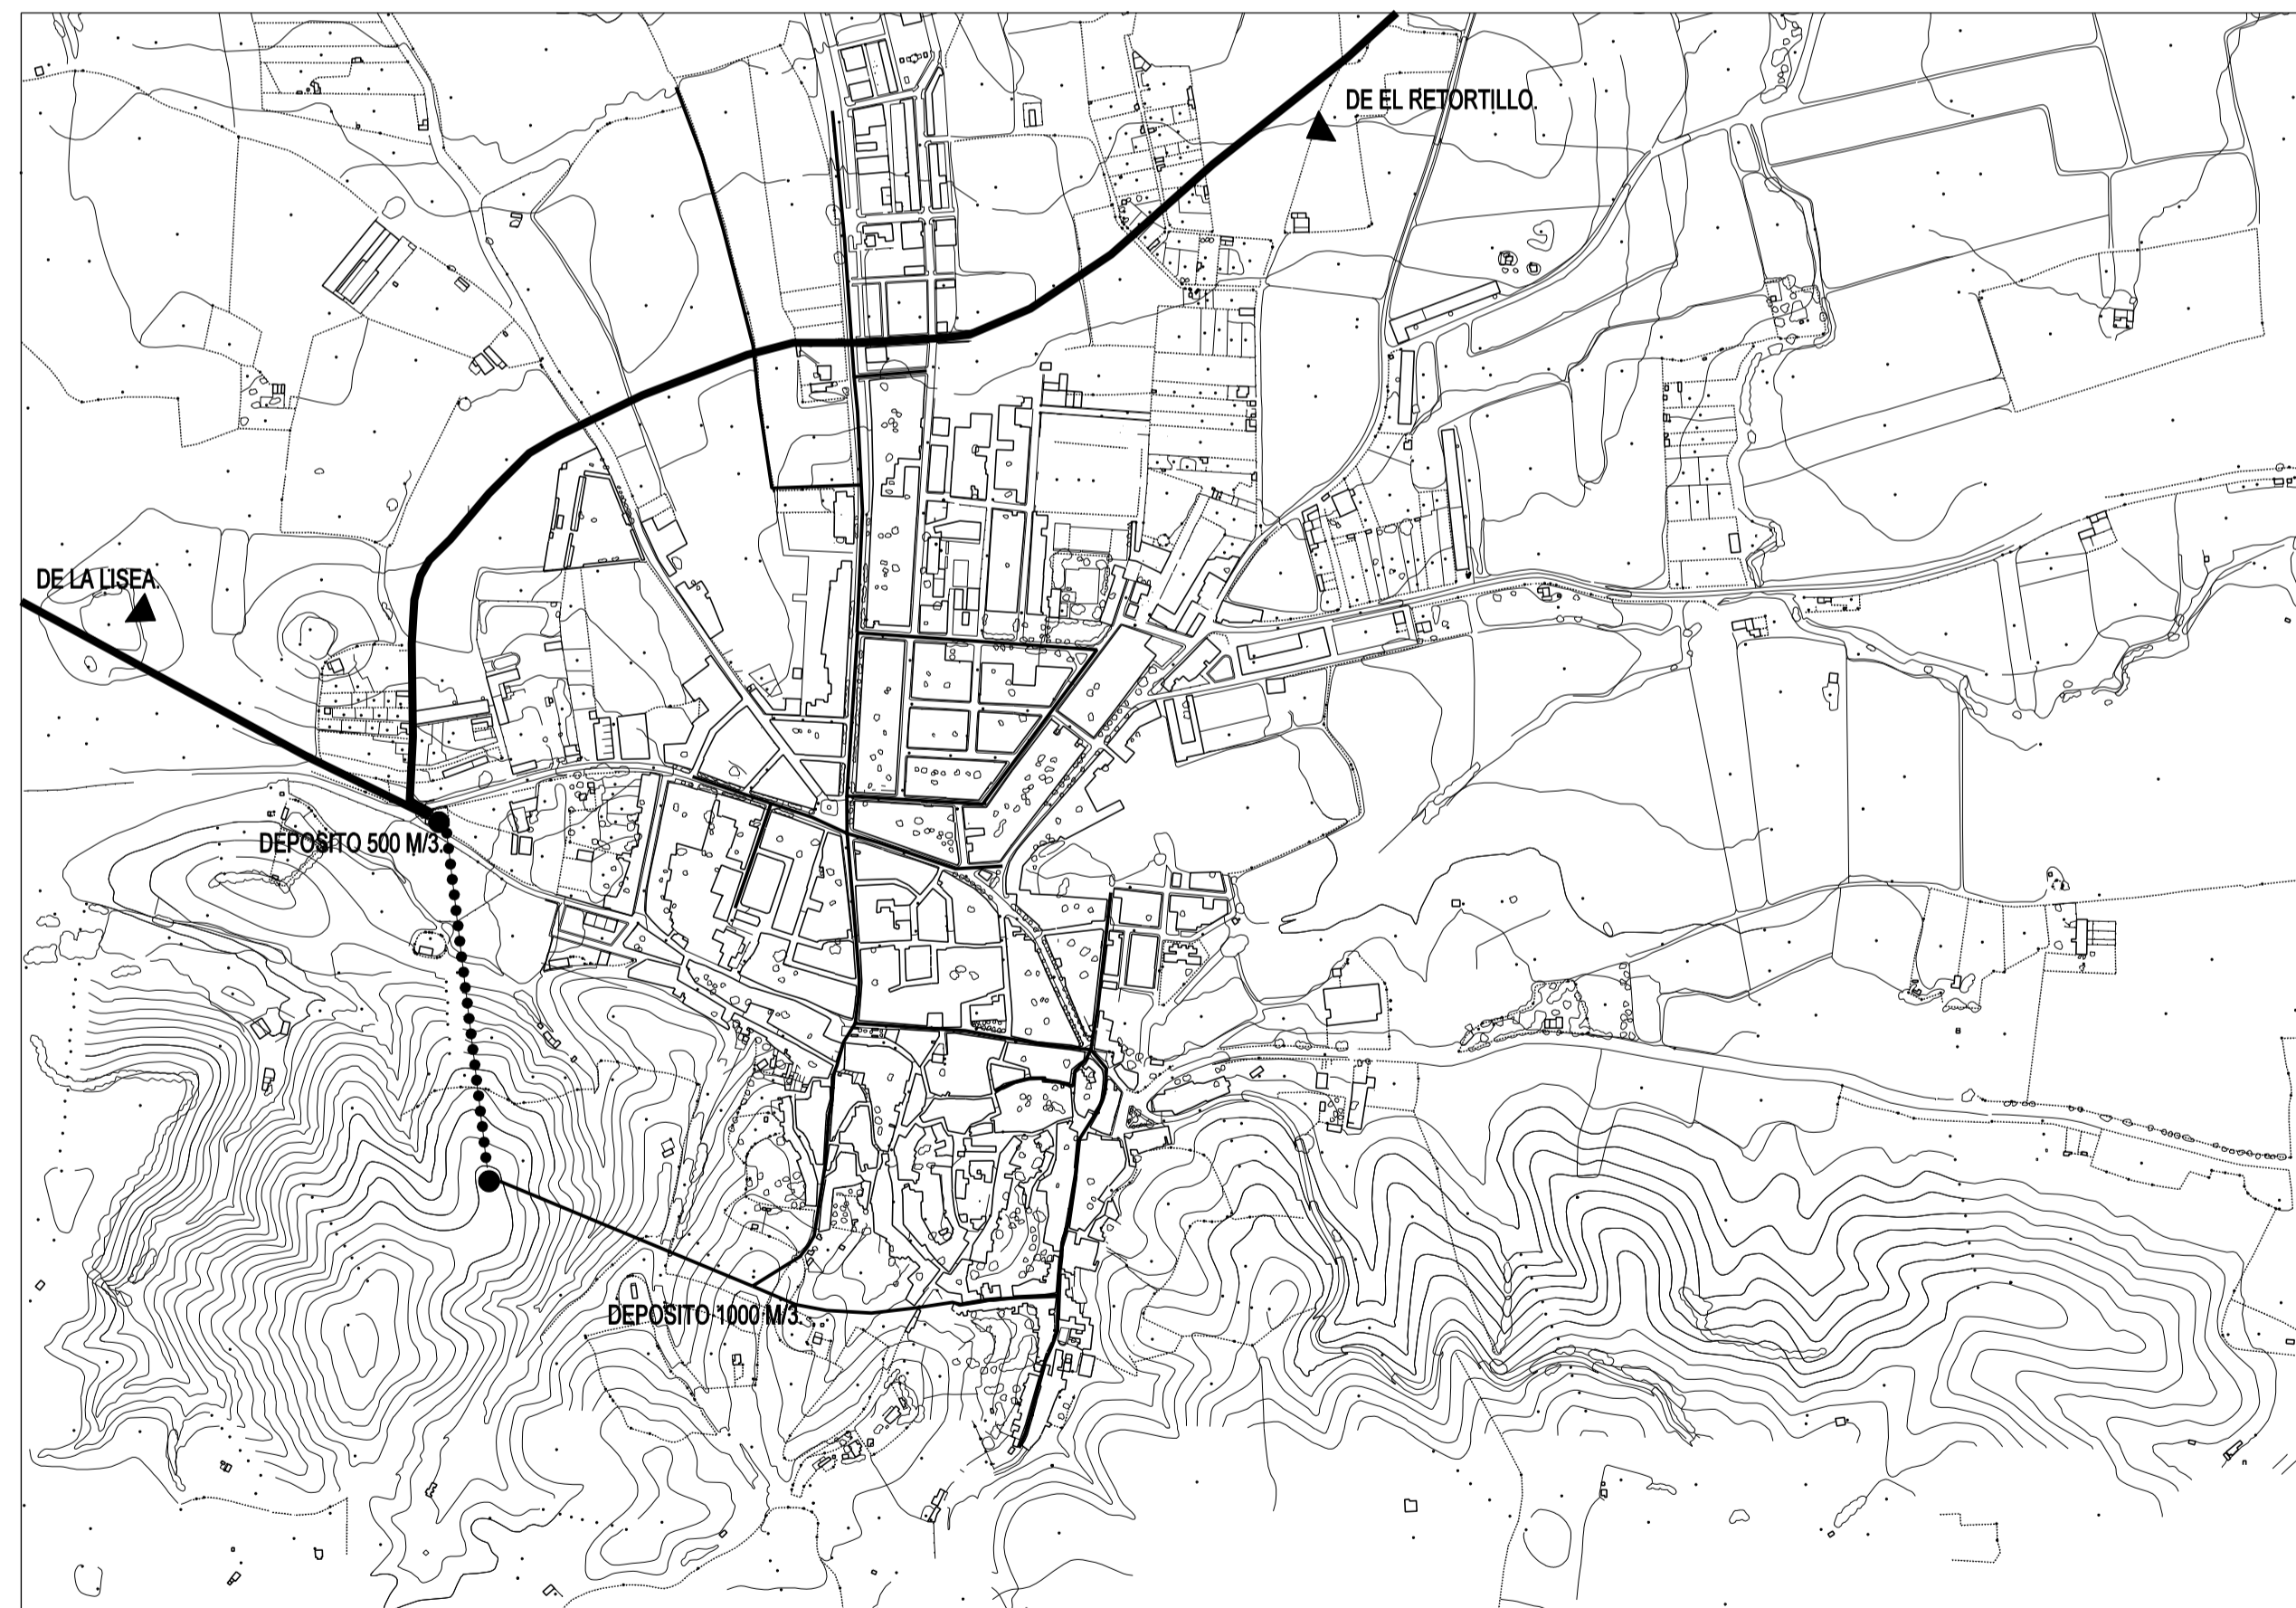

RED DE ELECTRICIDAD.

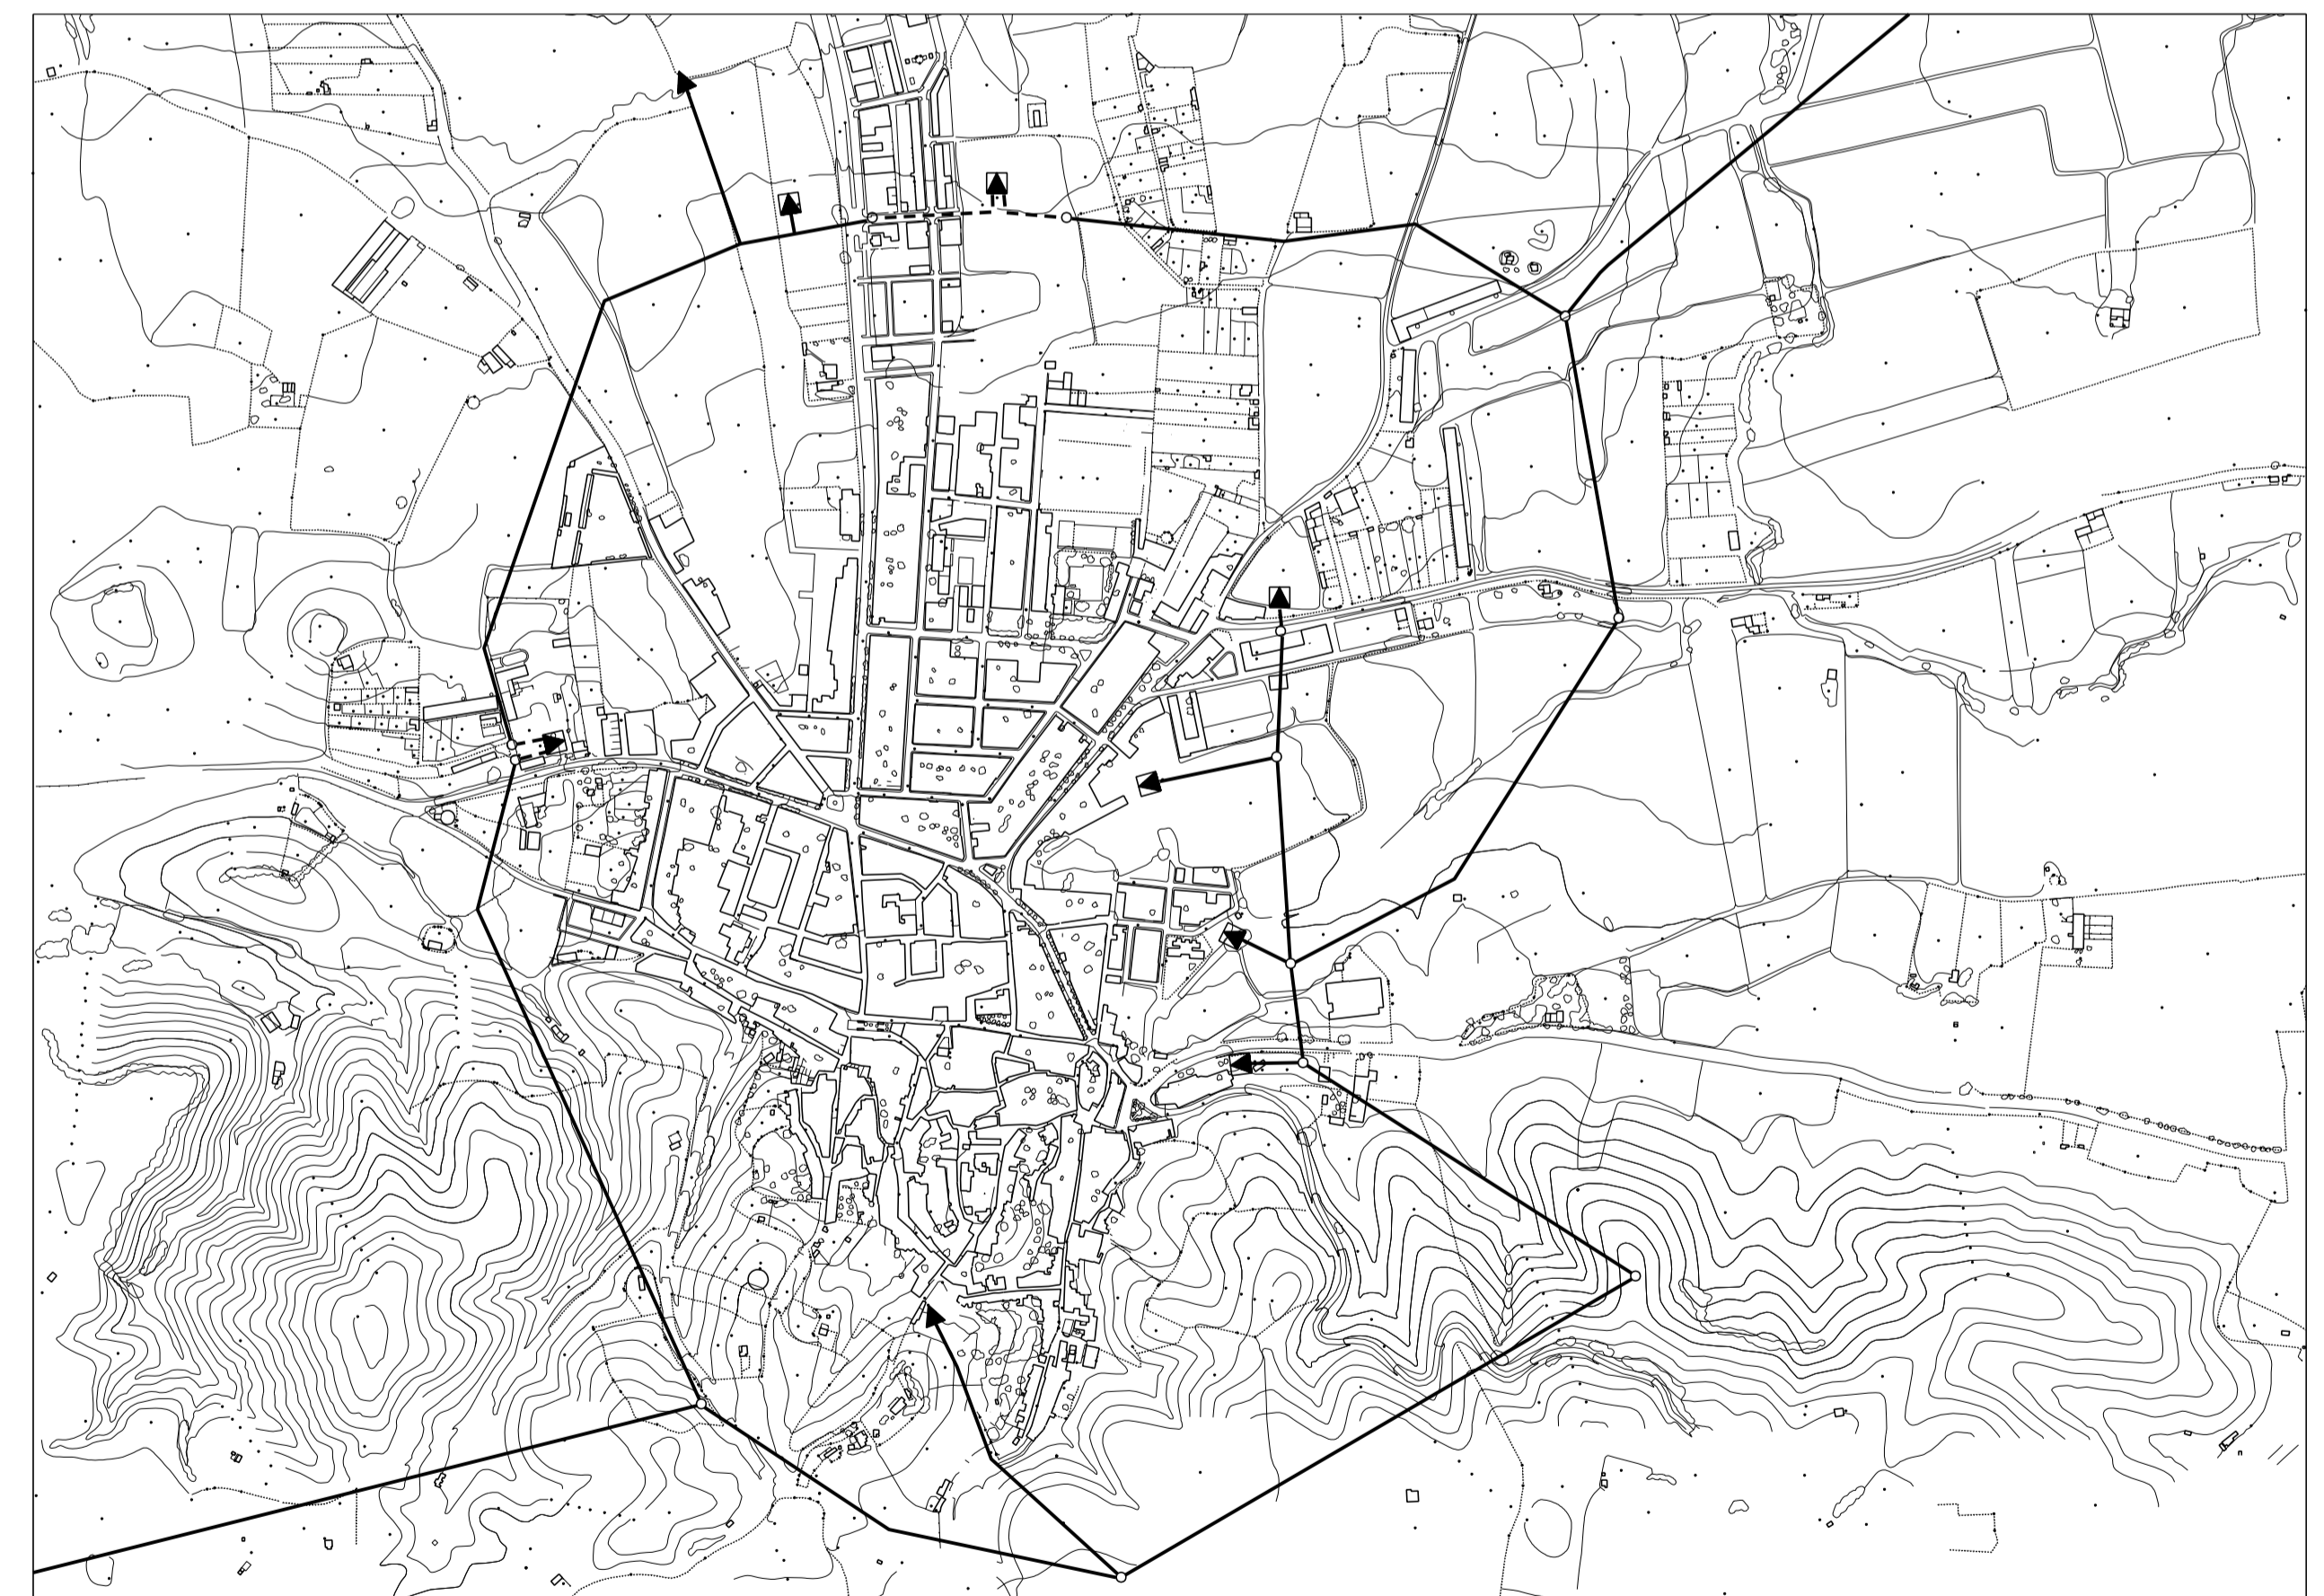

RED DE SANEAMIENTO.

- E.D.A.R.
- RED PRINCIPAL.
- ARROYO ENTUBADO (EMISARIO).
- ARROYO A CIELO ABIERTO (EMISARIO).
- RED DE BOMBEO A.R.
- CUENCA DE VERTIDO A EMBALSE JOSE TORAN.

RED DE ABASTECIMIENTO DE AGUA.

- DEPOSITO.
- RED DE CAPTACION A DEPOSITO.
- RED DE BOMBEO ENTRE DEPOSITOS.
- RED PRINCIPAL DE ABASTECIMIENTO (DIAM. > 80 mm).

RED DE ELECTRICIDAD.

- TRANSFORMADOR MAMPOSTERIA.
- TRANSFORMADOR AEREO.
- POSTE ALTA TENSION.
- LINEA AEREA DE ALTA TENSION.
- LINEA SUBTERRANEA DE ALTA TENSION.

PLAN GENERAL DE ORDENACION URBANISTICA DE PUEBLA DE LOS INFANTES		REDACCION DIPUTACION PROVINCIAL DE SEVILLA
FORMACION AYUNTAMIENTO DE PUEBLA DE LOS INFANTES		
ORDENACION: ESQUEMA DE INFRAESTRUCTURAS		
ARQUITECTOS REDACTORES: JOSE RAMON DOMINGUEZ GONZALEZ FRANCISCO GUTIERREZ CARRASQUILLA	FECHA: OCTUBRE 2.003	PLANO Nº 6 HOJA Nº ESCALA.
ARQUITECTO DIRECTOR: EDUARDO GARRIDO IBAÑEZ		
TEXTO REFUNDIDO SEGUN RESOLUCION CPOTU 25 JULIO 2003		