


ESTADO ACTUAL

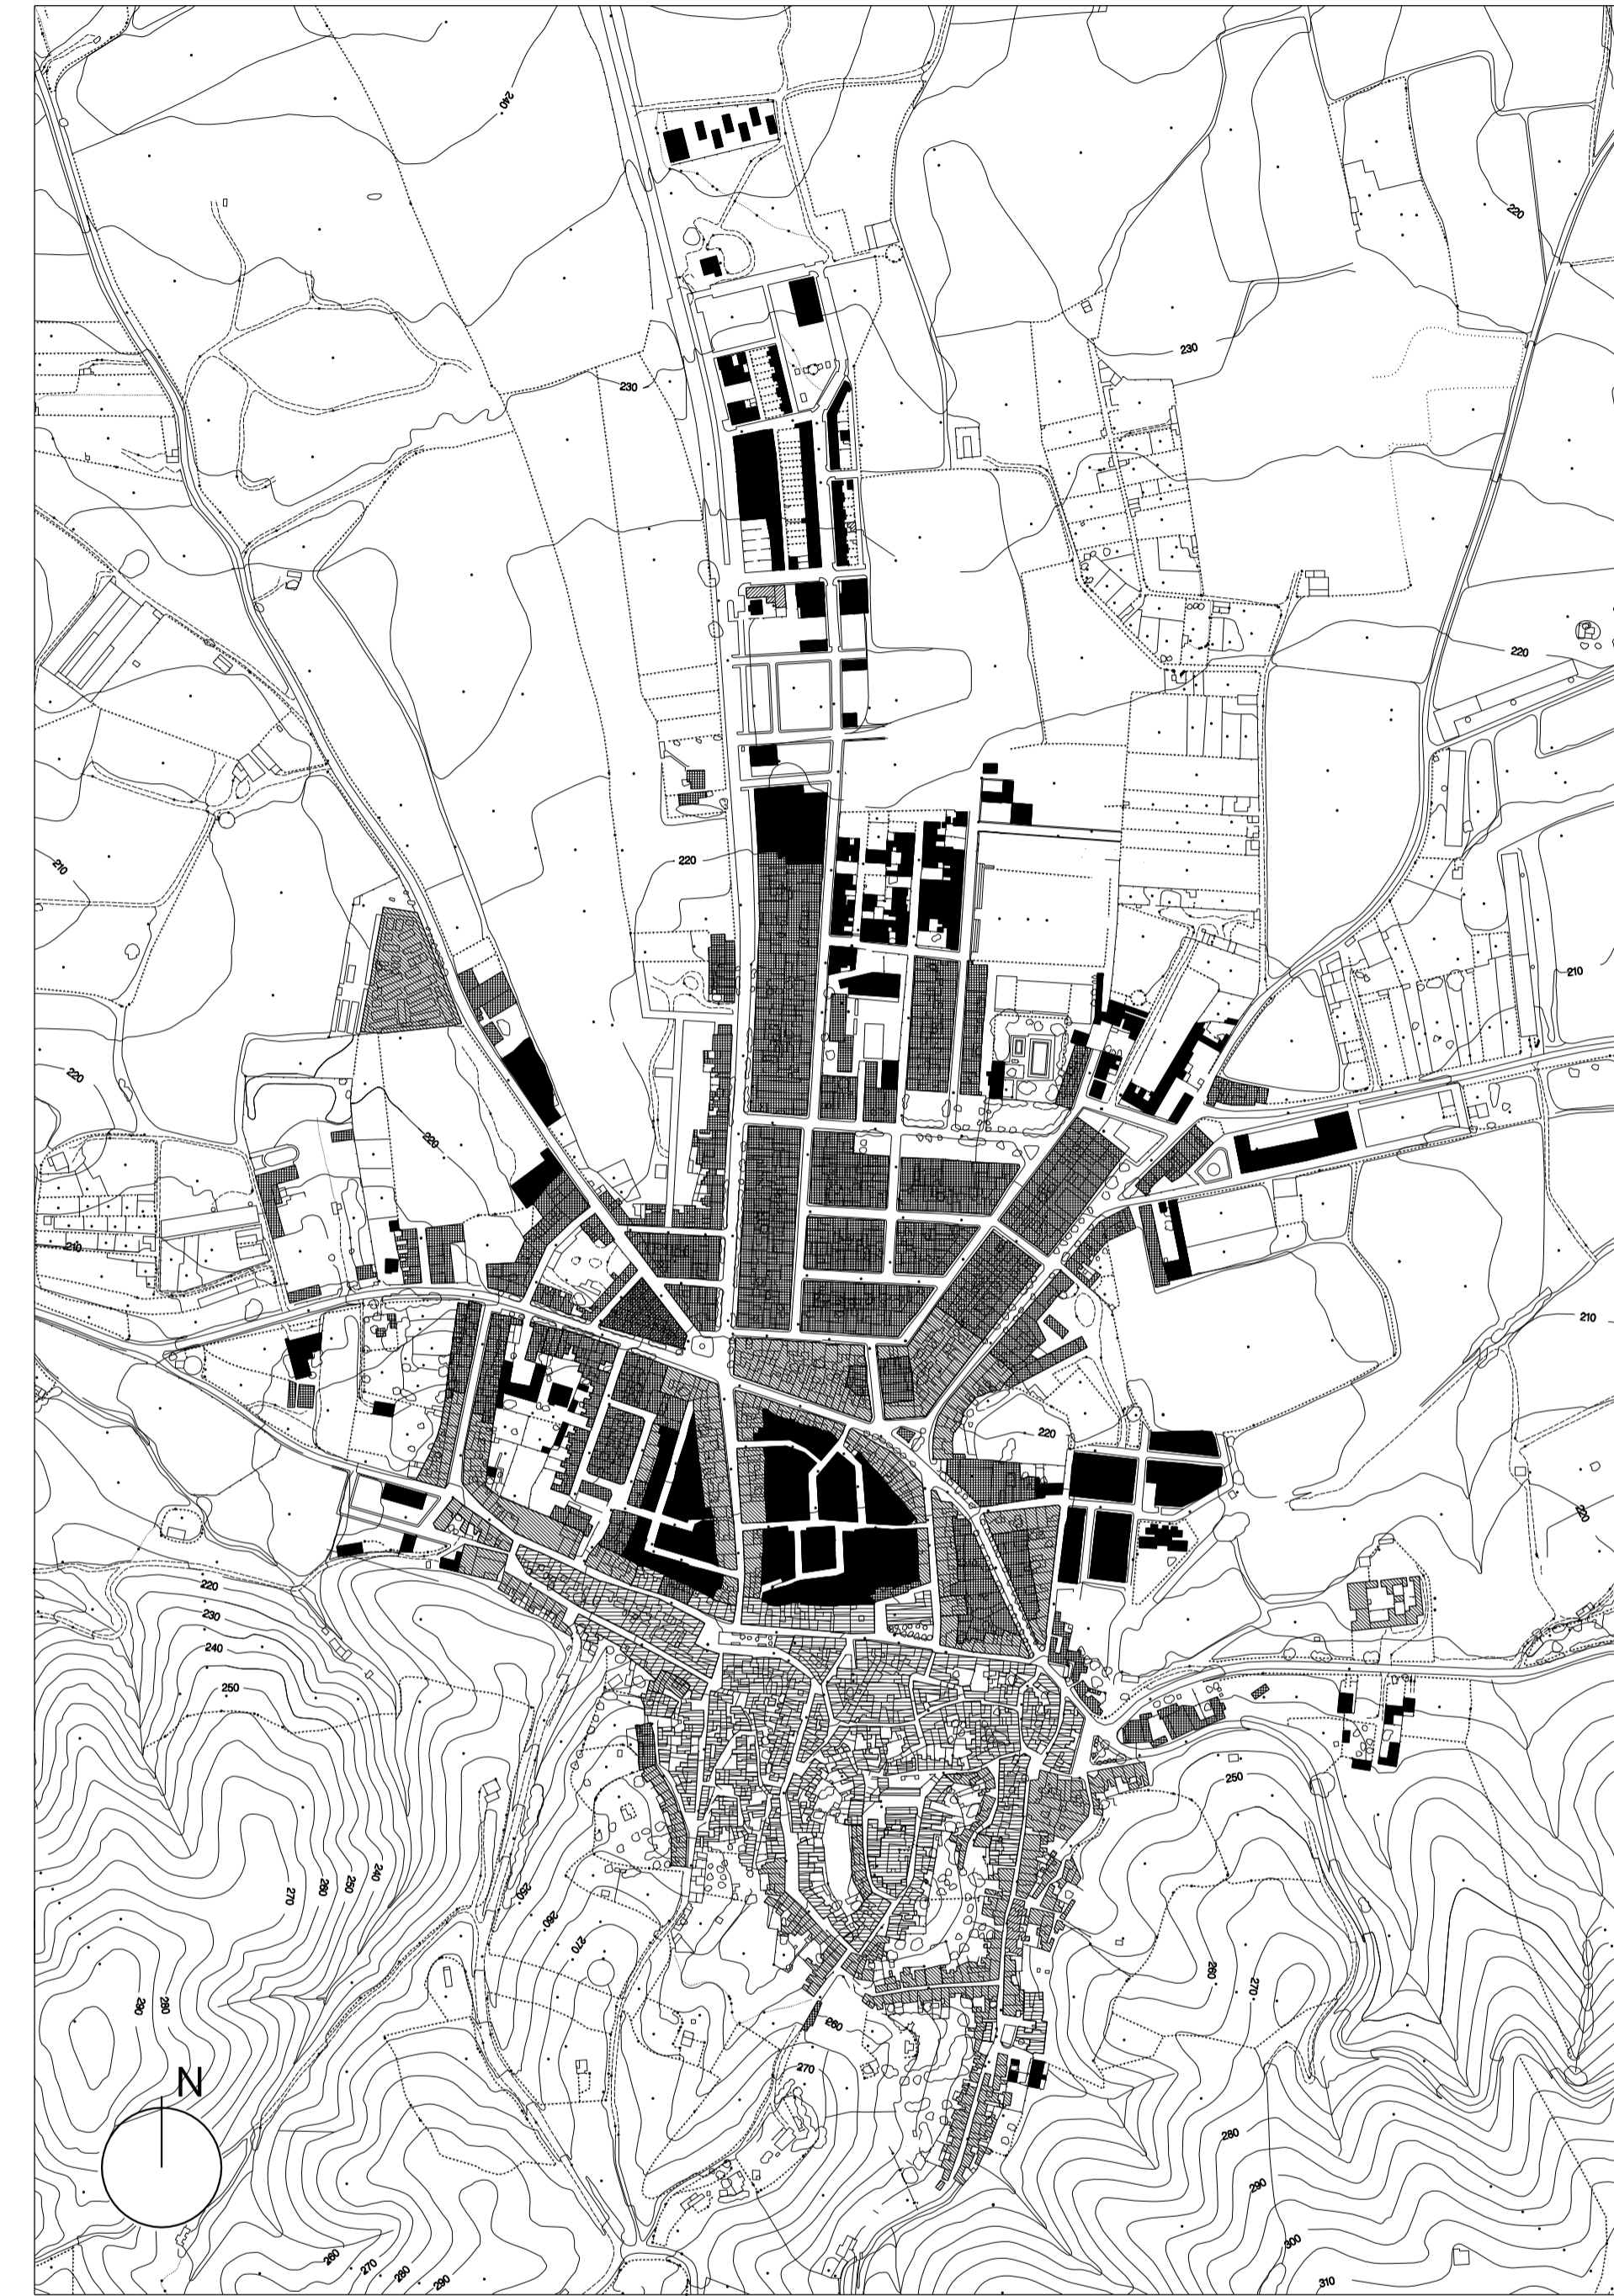






SINTESIS DE LA EVOLUCION HISTORICA

ESTADO ACTUAL

COLMATACION DE VACIOS INTERIORES DE LA ZONA INTERMEDIA (17) CRECIMIENTO DE LA ZONA DE EXTENSION HACIA EL NORTE (18) APARICION DE CONJUNTOS DE EDIFICACIONES CON CRECIMIENTOS INCONTROLADOS EN BORDES Y PERIFERIA (19)

SINTESIS DE LA EVOLUCION HISTORICA

-  HASTA EL SIGLO XVIII
-  A FINALES DEL XIX
-  HASTA 1981
-  ESTADO ACTUAL

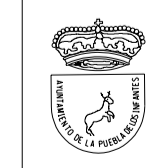

PLAN GENERAL DE ORDENACION URBANISTICA DE PUEBLA DE LOS INFANTES

FORMACION AYUNTAMIENTO DE PUEBLA DE LOS INFANTES REDACCION DIPUTACION PROVINCIAL DE SEVILLA

INFORMACION EVOLUCION HISTORICA 2 PLANO Nº 8

ARQUITECTOS REDACTORES: JOSE RAMON DOMINGUEZ GONZALEZ FRANCISCO GUTIERREZ CARRASQUILLA ARQUITECTO DIRECTOR: EDUARDO GARRIDO IBANEZ FECHA: OCTUBRE 2.003 HOJA Nº ESCALA: 1:5.000 TEXTO REFUNDIDO RESOLUCION CPOTU 25 JULIO 2003