


CARRETERAS.

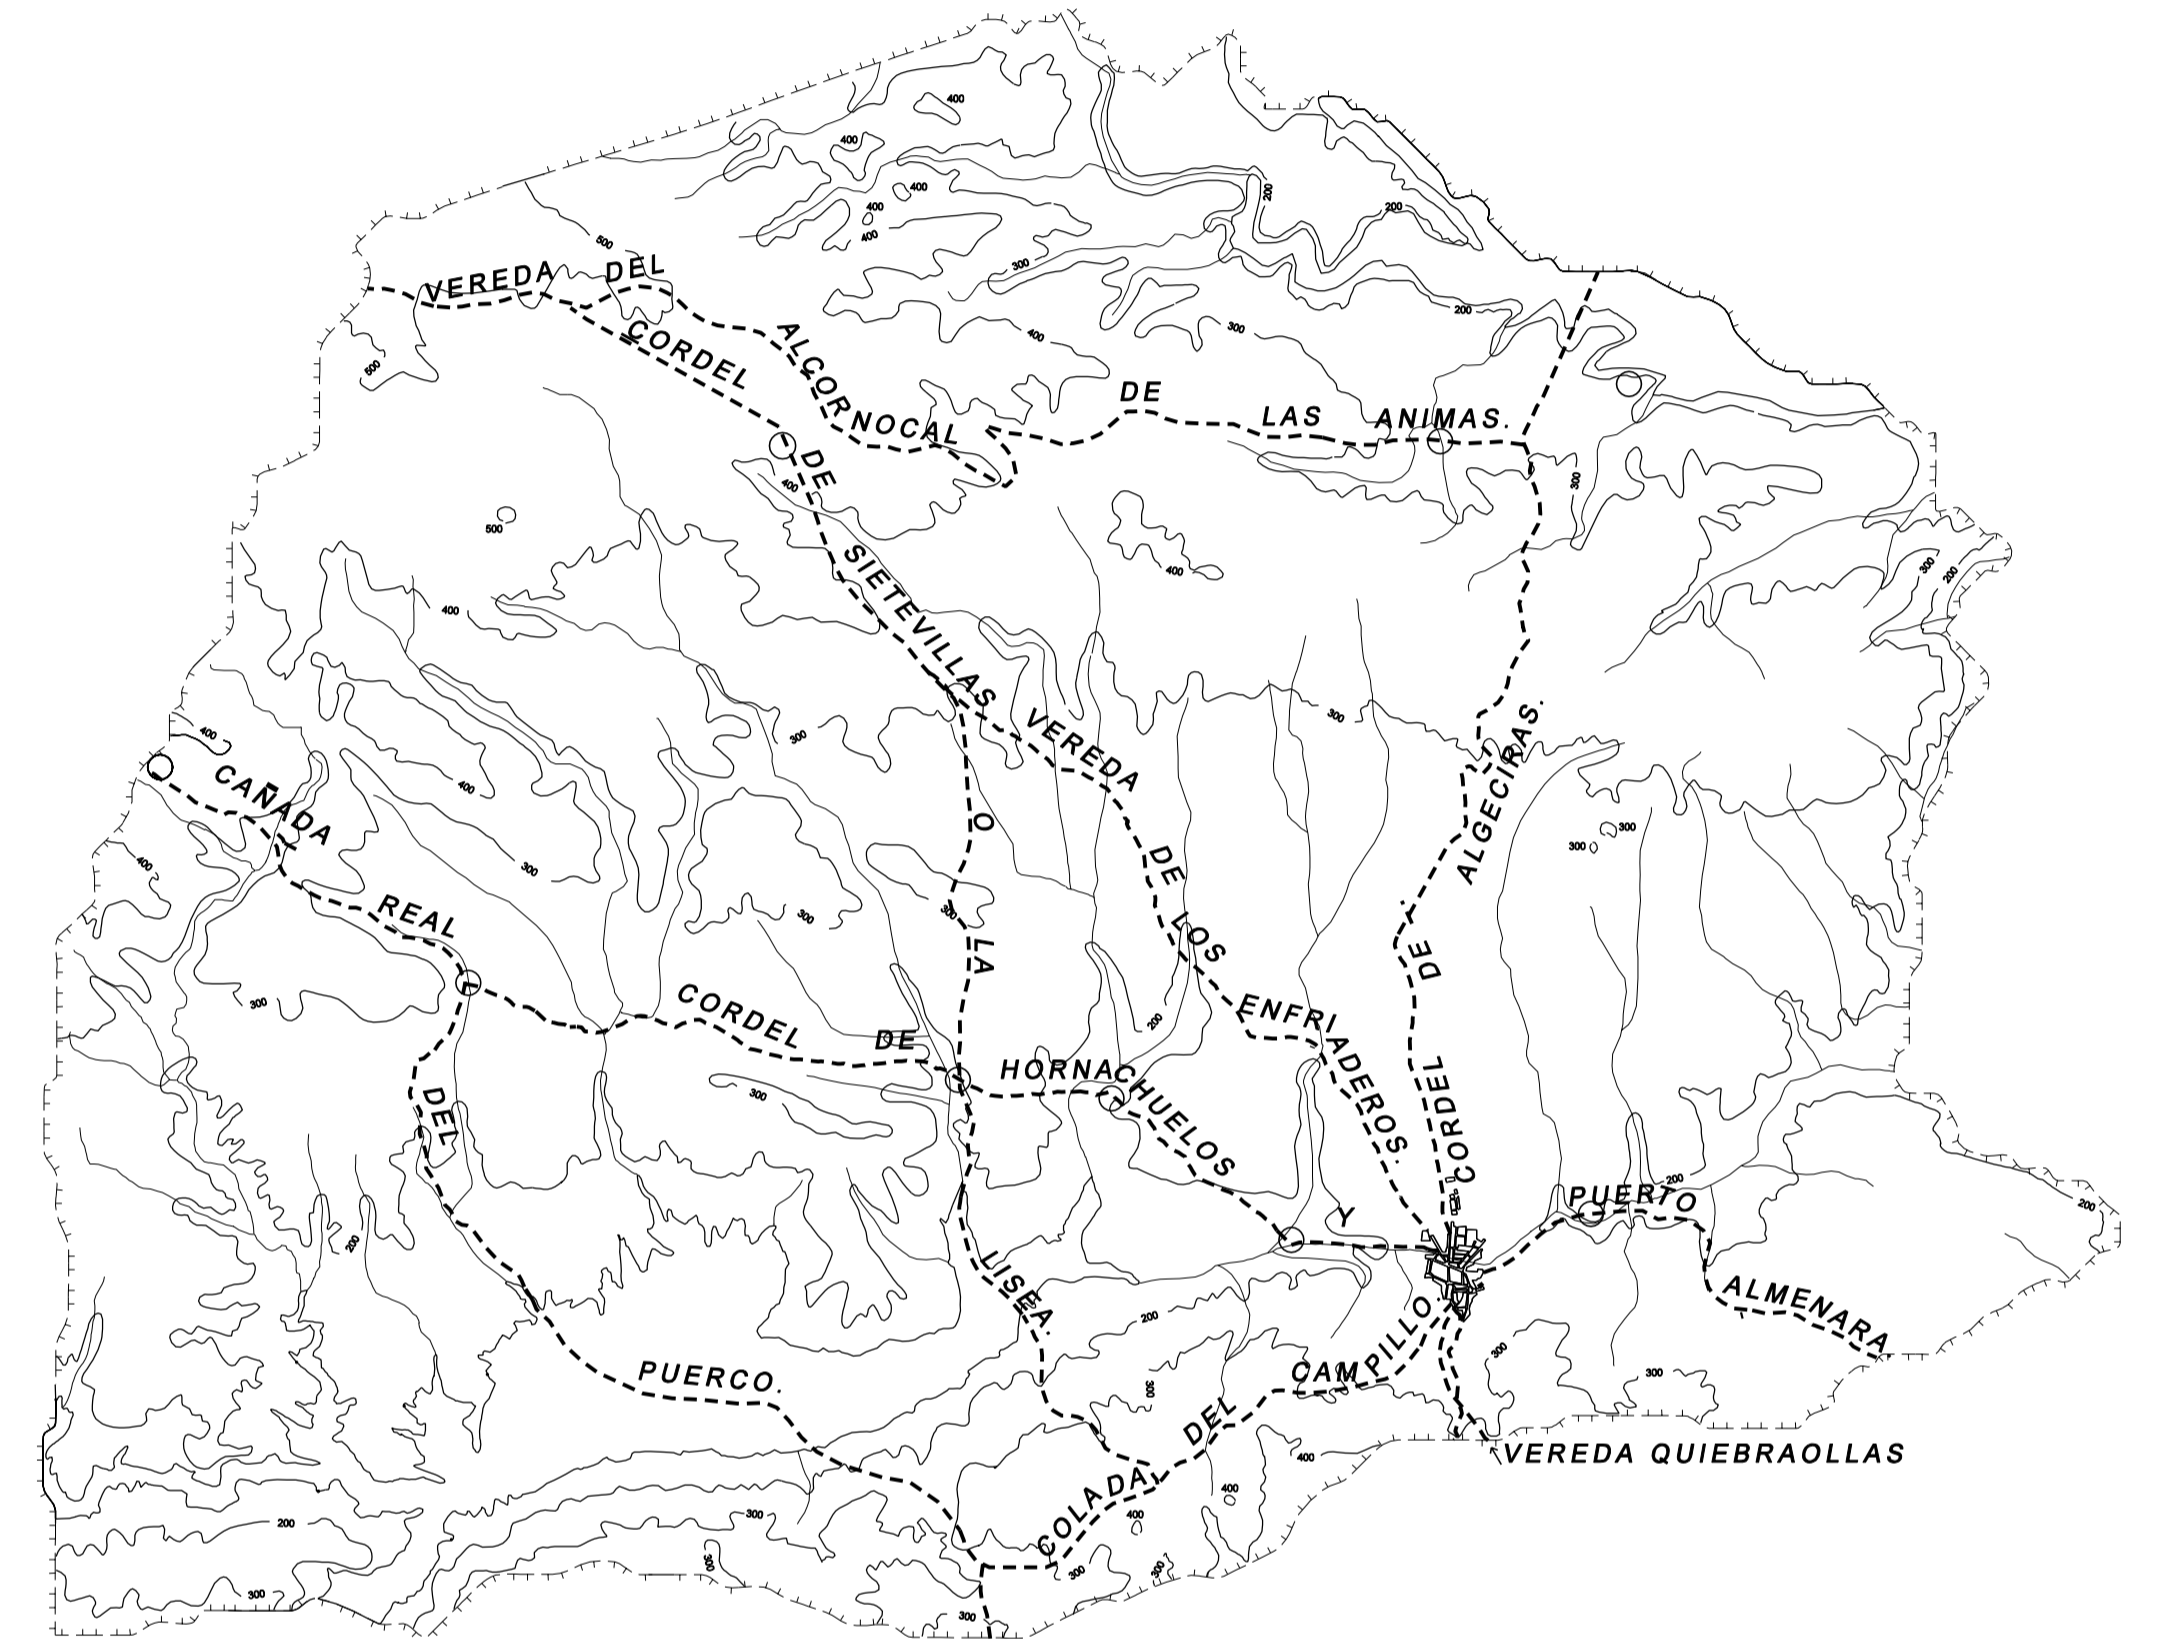

VIAS PECUARIAS.

CARRETERAS.

- CARRETERAS.
- CAMINOS.

VIAS PECUARIAS.

- VIAS PECUARIAS.
- ABREVADERO-DESCANSADERO.



PLAN GENERAL DE ORDENACION URBANISTICA DE PUEBLA DE LOS INFANTES

FORMACION AYUNTAMIENTO DE PUEBLA DE LOS INFANTES      REDACCION DIPUTACION PROVINCIAL DE SEVILLA

INFORMACION. INFRAESTRUCTURAS 1      PLANO Nº 3

ARQUITECTOS REDACTORES: JOSE RAMON DOMINGUEZ GONZALEZ, FRANCISCO GUTIERREZ CARRASQUILLA      FECHA: OCTUBRE 2.003      HOJA Nº 3  
 ARQUITECTO DIRECTOR: EDUARDO GARRIDO IBAÑEZ      TEXTO REFUNDIDO RESOLUCION CPOTU 25 JULIO 2003      ESCALA: 1:60.000