


DELIMITACION DEL SECTOR



ORDENACION. USOS

-  RESIDENCIAL
-  INDUSTRIAL

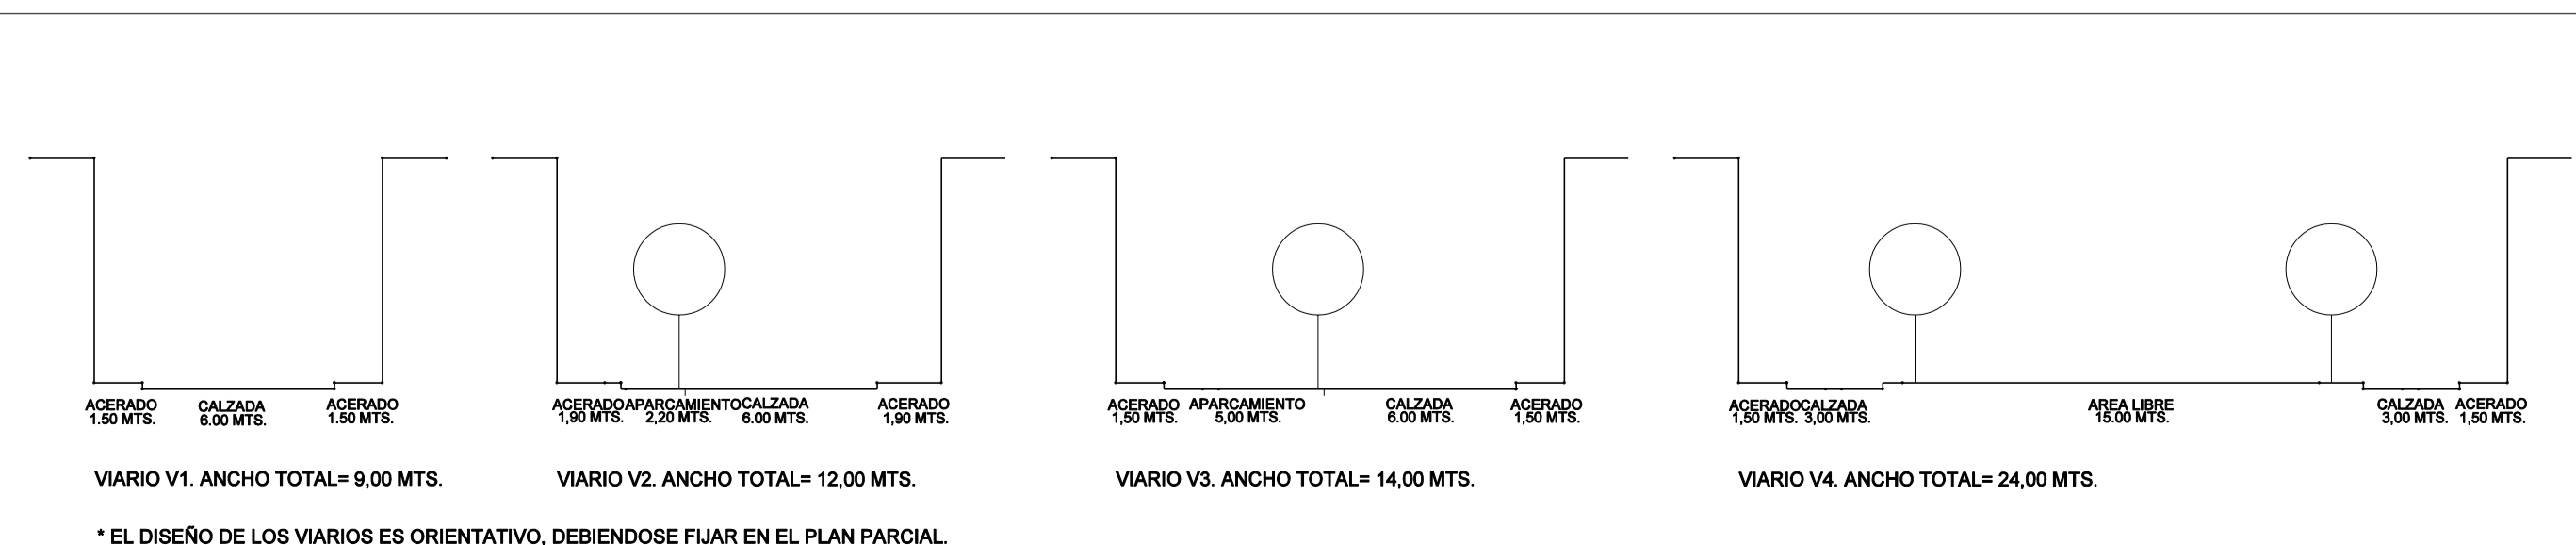

PLAN GENERAL DE ORDENACION URBANISTICA DE PUEBLA DE LOS INFANTES

FORMACION AYUNTAMIENTO DE PUEBLA DE LOS INFANTES

REDACCION DIPUTACION PROVINCIAL DE SEVILLA

ORDENACION: ORDENACION DETALLADA. S.U. 1 - 3

PLANO Nº 7

ARQUITECTOS REDACTORES: JOSE RAMON DOMINGUEZ GONZALEZ, FRANCISCO GUTIERREZ CARRASQUILLA

FECHA: OCTUBRE 2003

HOJA Nº 10

ARQUITECTO DIRECTOR: EDUARDO GARRIDO IBAÑEZ

TEXTO REFUNDIDO SEGUN RESOLUCION CPOTU 25 JULIO 2003

ESCALA: 1:1.000