






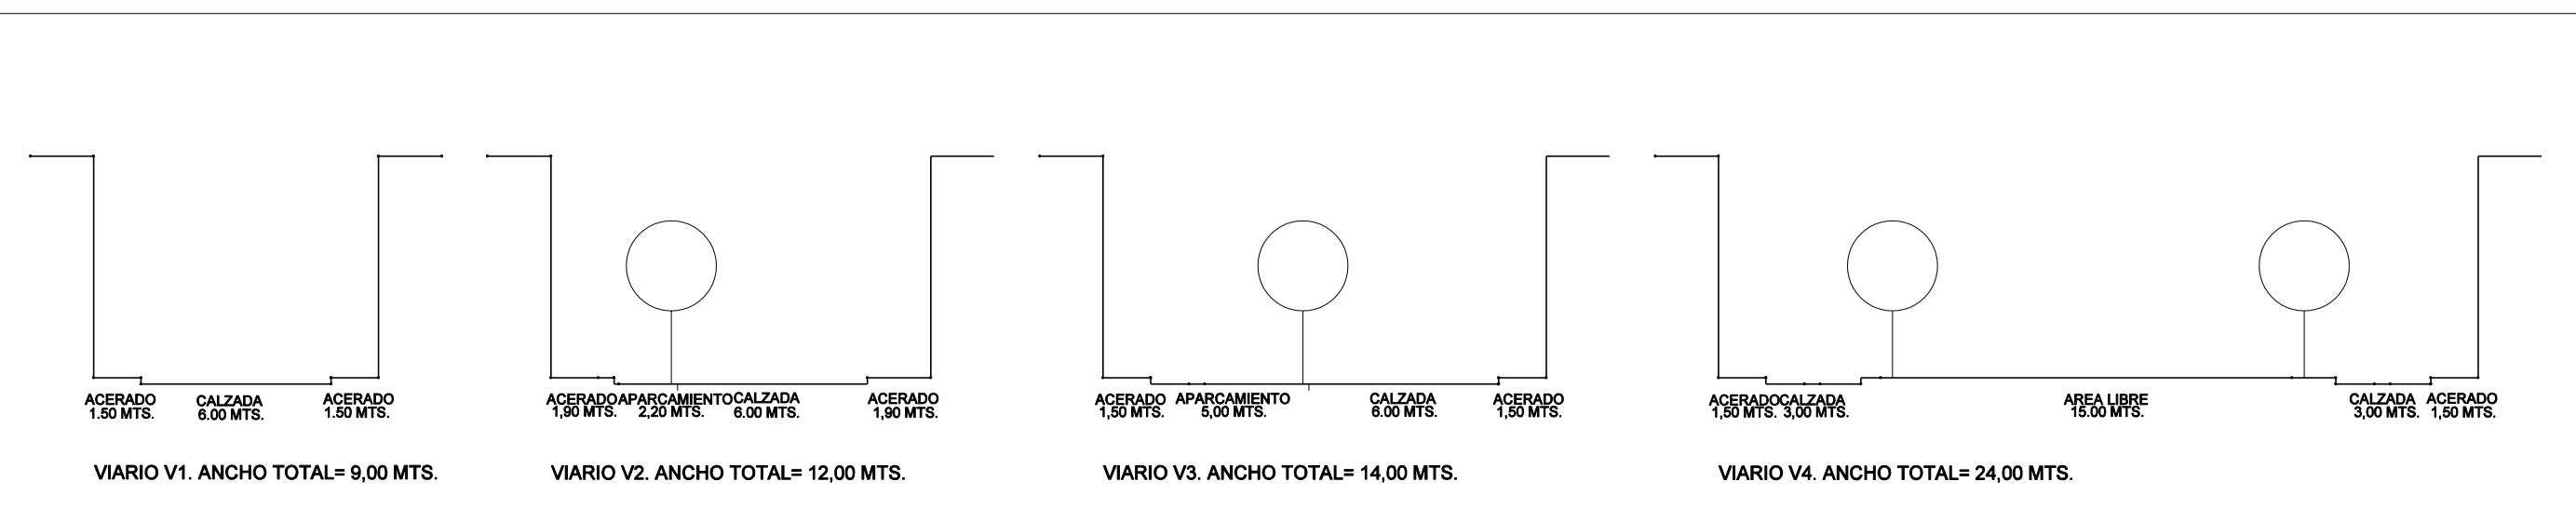


DELIMITACION DE LA UNIDAD



ORDENACION. USOS

-  RESIDENCIAL
-  AREAS LIBRES
-  EQUIPAMIENTO
-  INDUSTRIAL
-  TERCIARIO



**PLAN GENERAL DE ORDENACION URBANISTICA DE PUEBLA DE LOS INFANTES**

FORMACION: AYUNTAMIENTO DE PUEBLA DE LOS INFANTES

REDACCION: DIPUTACION PROVINCIAL DE SEVILLA

ORDENACION: ORDENACION DETALLADA. UNIDAD DE EJECUCION 11

PLANO Nº 7

ORD. 7

HOJA Nº 8

ESCALA: 1:1.000

FECHA: OCTUBRE 2003

ARQUITECTOS REDACTORES: JOSE RAMON DOMINGUEZ GONZALEZ, FRANCISCO GUTIERREZ CARRASQUILLA

ARQUITECTO DIRECTOR: EDUARDO GARRIDO IBAÑEZ

TEXTO REFUNDIDO SEGUN RESOLUCION CPTU 25 JULIO 2003