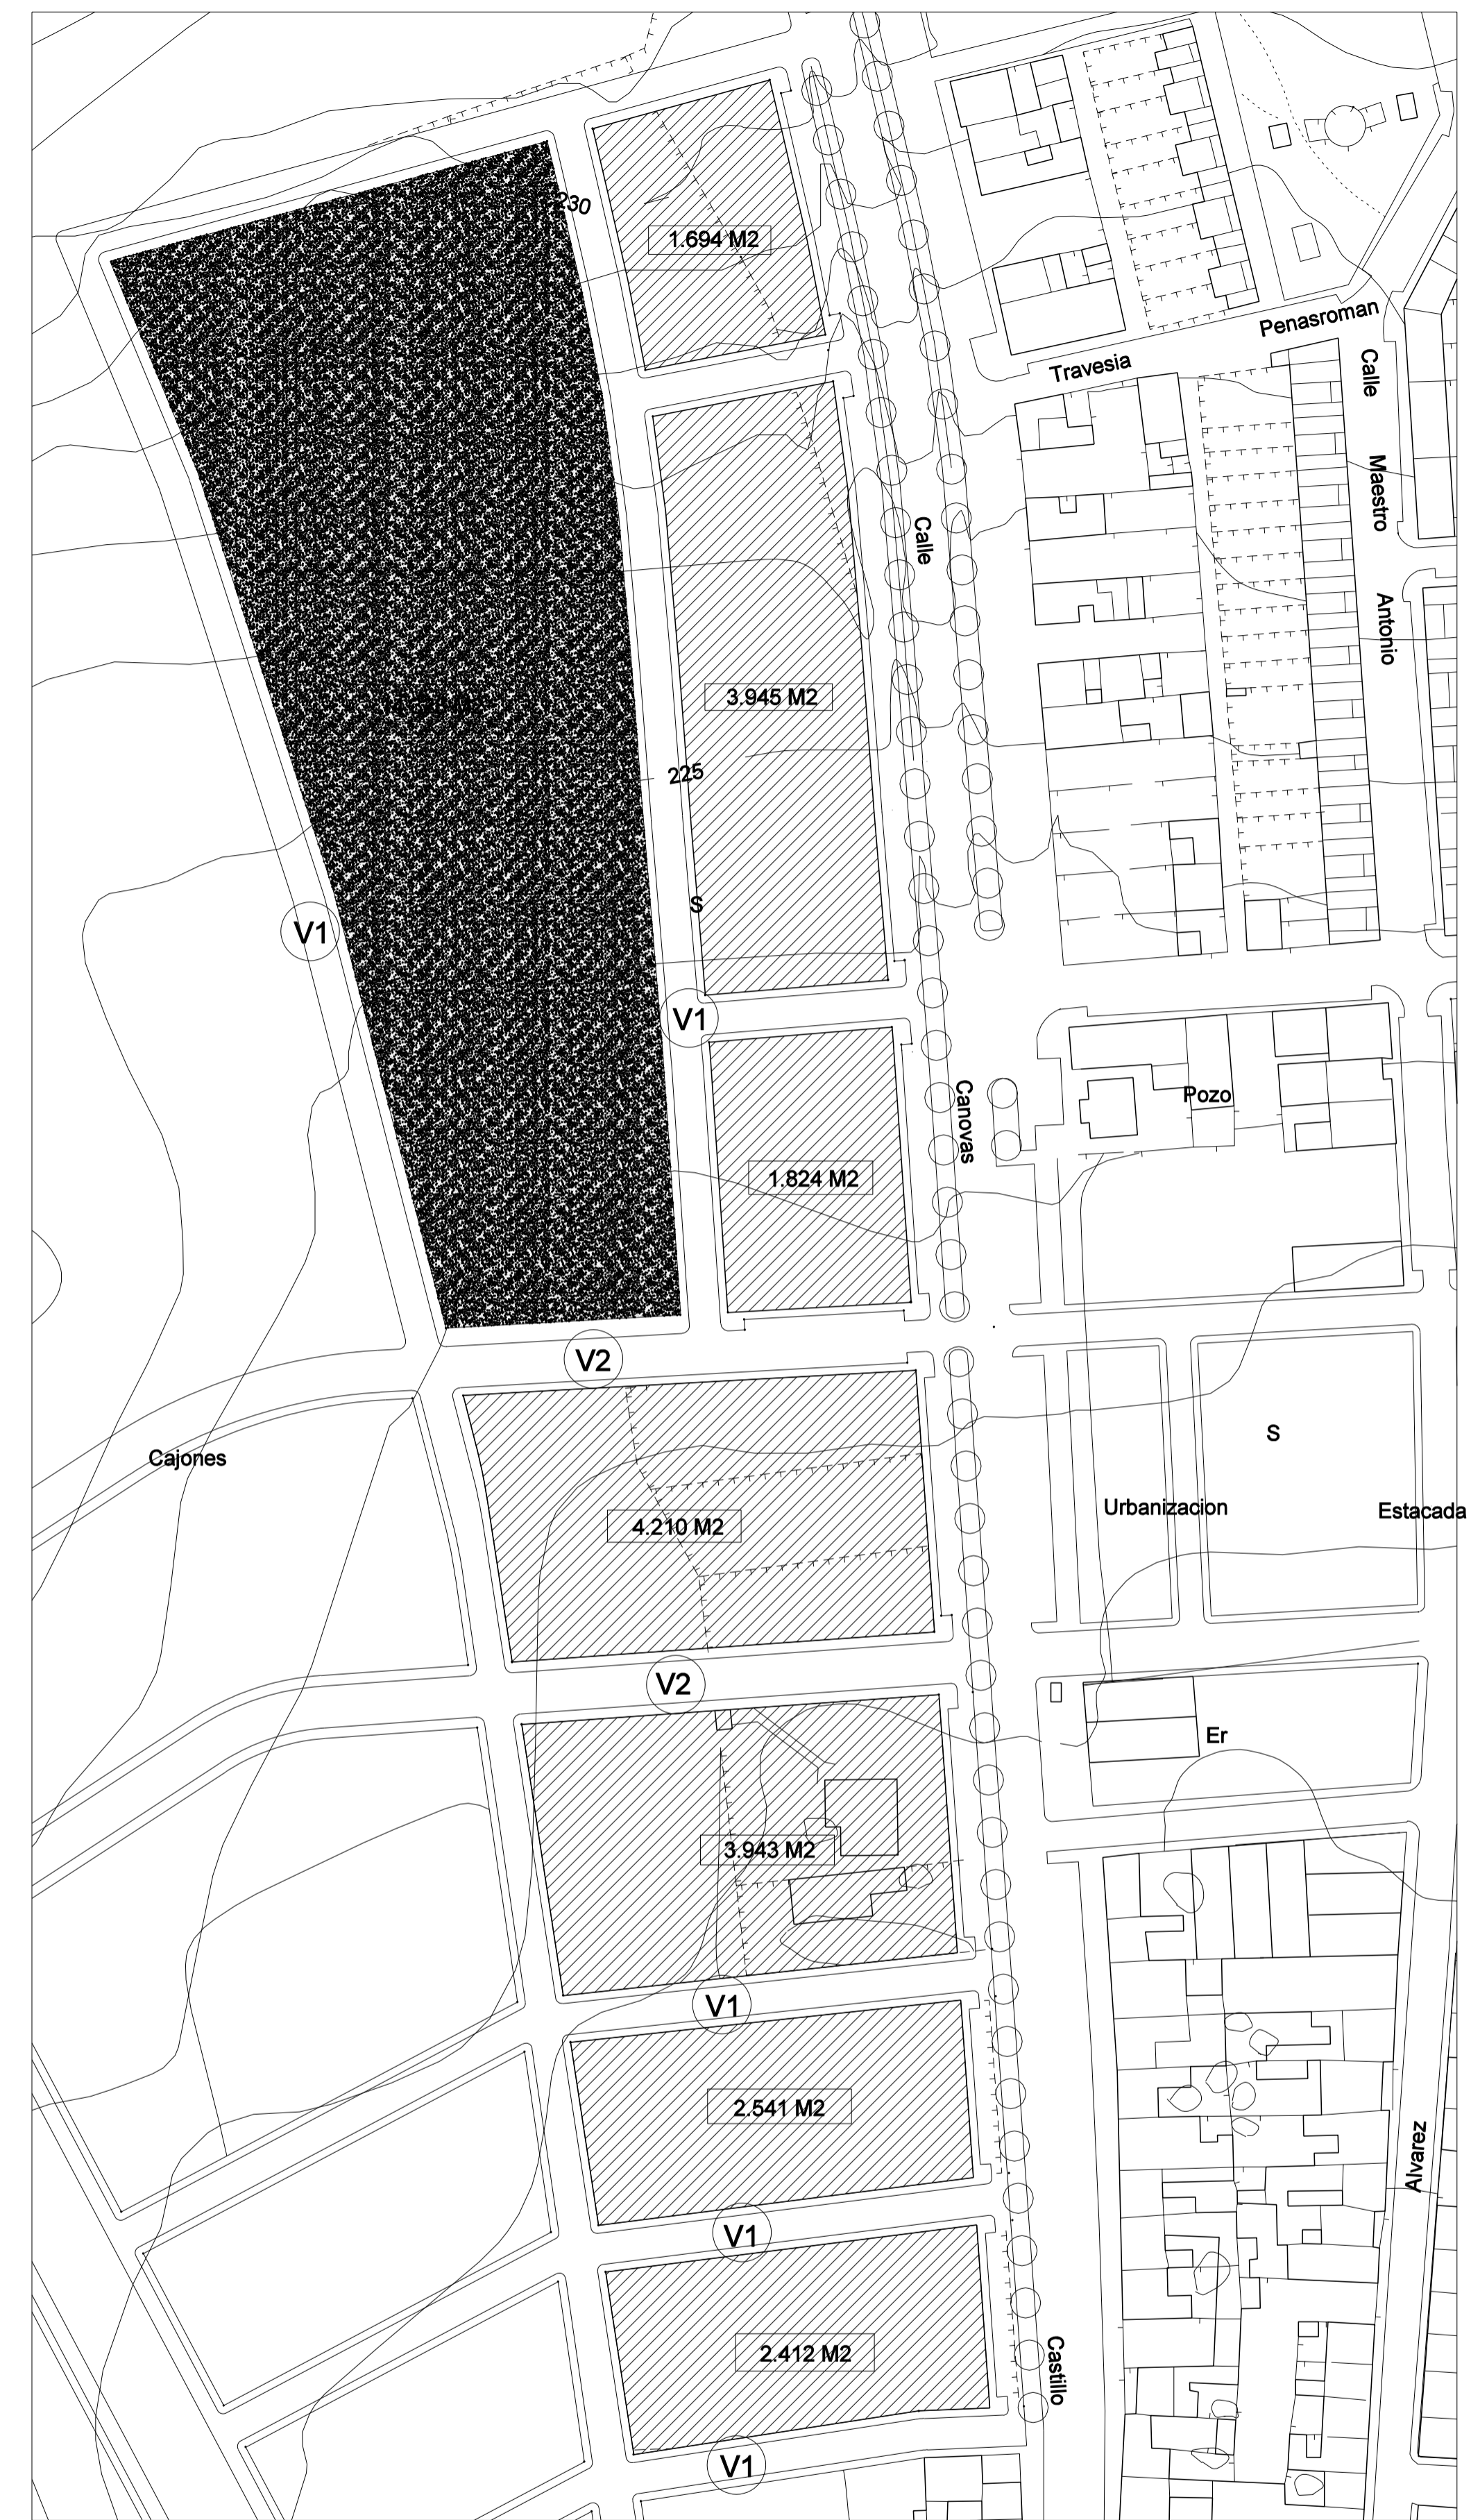
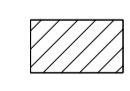

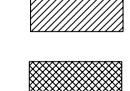




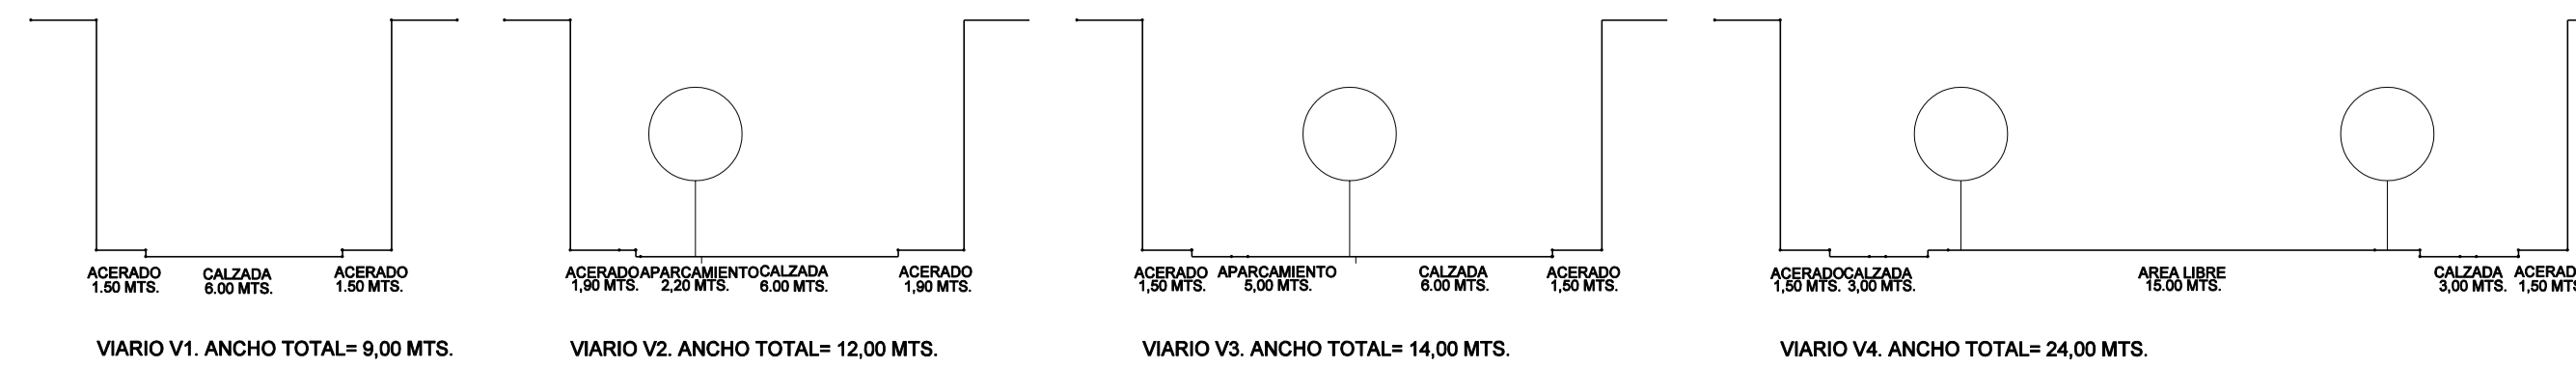


DELIMITACION DE LA UNIDAD



ORDENACION. USOS

-  RESIDENCIAL
-  AREAS LIBRES
-  EQUIPAMIENTO
-  INDUSTRIAL
-  TERCARIO



PLAN GENERAL DE ORDENACION URBANISTICA DE PUEBLA DE LOS INFANTES

FORMACION AYUNTAMIENTO DE PUEBLA DE LOS INFANTES

REDACCION DIPUTACION PROVINCIAL DE SEVILLA

ORDENACION: ORDENACION DETALLADA. UNIDAD DE EJECUCION 5

ARQUITECTOS RESPONSABLES: JOSE RAMON DOMINGUEZ GONZALEZ, FRANCISCO GUTIERREZ CARRASQUILLA

ARQUITECTO DIRECTOR: EDUARDO GARRIDO IBAÑEZ

FECHA: OCTUBRE 2.003

HOJA N.º 4

ORD. 7

ESCALA: 1:1.000

TEXTO REFUNDIDO SEGUN RESOLUCION 25 JULIO 2003